



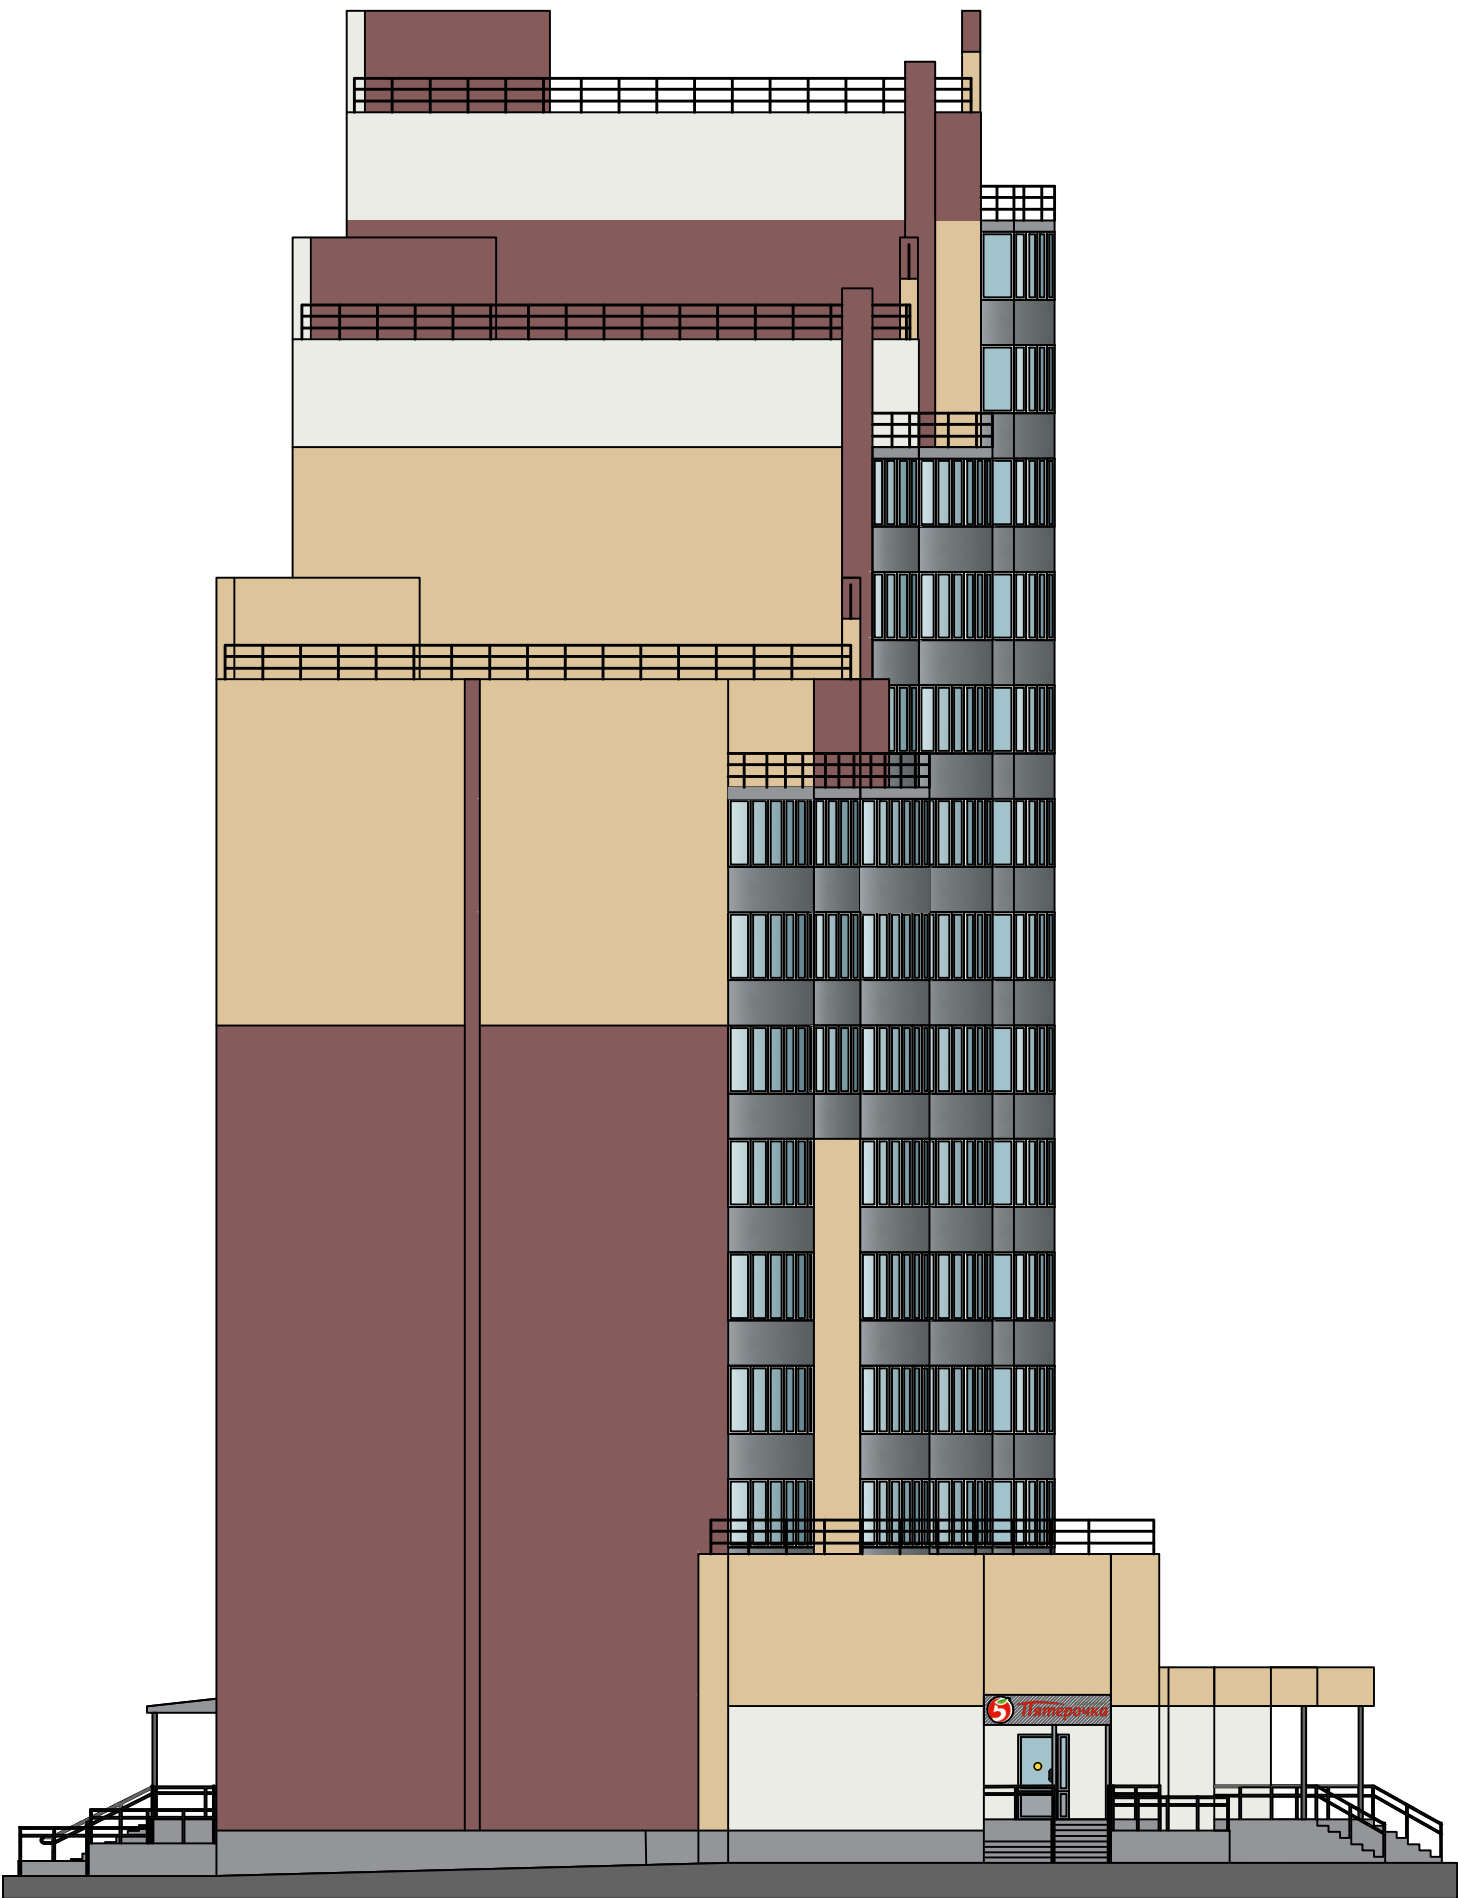

						Н-015/П-КР		
						Перепланировка и переустройство нежилого помещения с кадастровым номером 72:23:0218006:22654, расположенного по адресу: г. Тюмень, ул. Максима Горького, 83		
Изм.	Кол.уч.	Лист	№ док.	Подп.	Дата		Стадия	Лист
Архитектор		Сазонкина			02.20		П	10
						Главный фасад (Ю-З). М 1:200		
						ООО "Проектно-исследовательский институт "Галс"		

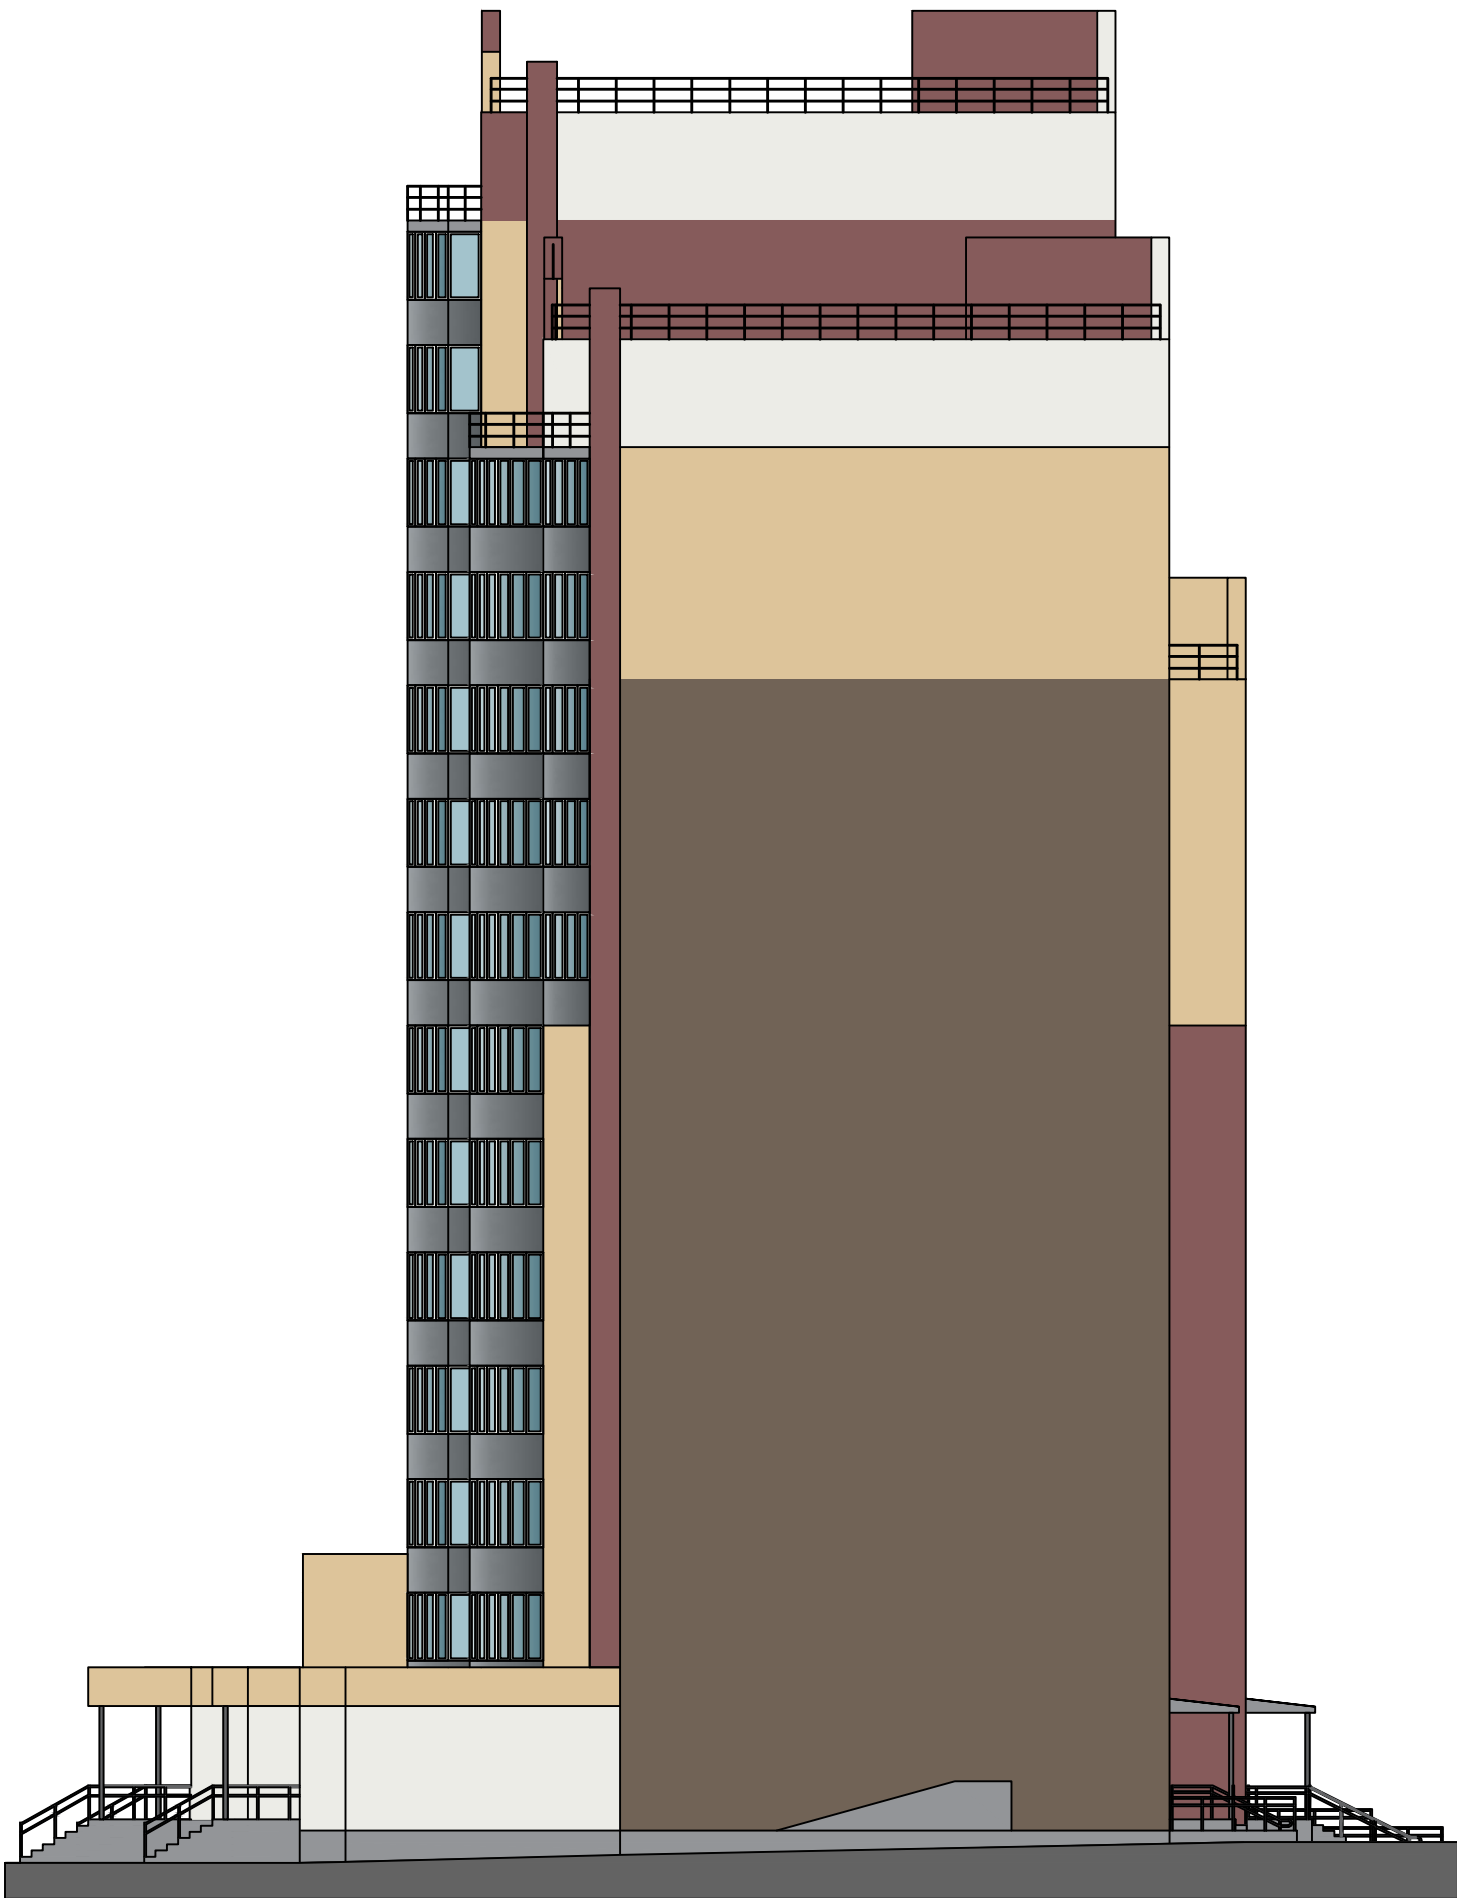

						Н-015/П-КР		
						Перепланировка и переустройство нежилого помещения с кадастровым номером 72:23:0218006:22654, расположенного по адресу: г. Тюмень, ул. Максима Горького, 83		
Изм.	Кол.уч.	Лист	№ док.	Подп.	Дата		Стадия	Лист
Архитектор		Сазонкина			02.20		П	10
						Дворовый фасад (С-В). М 1:200	ООО "Проектно-исследовательский институт "Галс"	



						Н-015/П-КР			
						Перепланировка и переустройство нежилого помещения с кадастровым номером 72:23:0218006:22654, расположенного по адресу: г. Тюмень, ул. Максима Горького, 83			
Изм.	Кол. уч.	Лист	№ док.	Подп.	Дата			Стадия	Лист
Архитектор		Сазонкина			02.20			П	10
						Боковой фасад (Ю-В). Боковой фасад (С-З). М 1:200		ООО "Проектно-исследовательский институт "Галс"	